

## MAITRE D'OUVRAGE

### SAGA CITY



4, rue des Jardins  
17139 DOMPIERRE-SUR-MER

Mail : [caillat.joel@saga-city.fr](mailto:caillat.joel@saga-city.fr)

Site : [www.saga-city.fr](http://www.saga-city.fr)

## MAITRE D'OEUVRE



100, Rue Nationale - 17220 La Jarne

05 16 19 88 49

Affaire n°19006

[contact@clmc.fr](mailto:contact@clmc.fr)

[www.clmc.fr](http://www.clmc.fr)

Cabinet LEGLISE MOUNITZ Conseils

*Ensemble, aménageons l'avenir*

CHARENTE-MARITIME  
COMMUNE DE TRIZAY

Lotissement "Les Trois Rivières"

PLAN DE BORNAGE ET DE VENTE PROVISOIRE  
LOT 13

Section AI n°185 - Surface = 363m<sup>2</sup>



Rattachement Planimétrique : RGF CC46  
Rattachement Altimétrique : IGN 69

100, Rue Nationale - 17220 La Jarne

05 16 19 88 49

Affaire n°19006

[contact@clmc.fr](mailto:contact@clmc.fr)

[www.clmc.fr](http://www.clmc.fr)

# Situation parcellaire



## Légende

- Périimètre de lotissement
- Parcellaire
- Bordure CCI
- Bordure TI
- Bordure CRI arrasée
- Limite cadastrale

- Pelouse
- Massif arbustif
- Chemin piéton calcaire stabilisé ou similaire
- Enrobé
- Stationnement mélange terre-pierre
- Résine
- Zone non-aedificandi

- Arbre projeté
- Candélabre projeté
- Numéros et marquage résine stationnement



Parking du midi fixe, compris dans les parcelles et ouvert sur le domaine public, si possible. 6m x 5m



Parking du midi non-fixe, compris dans les parcelles et ouvert sur le domaine public, si possible. 6m x 5m



Parking du midi fixe, compris dans les parcelles et ouvert sur le domaine public, si possible. 3m x 10m

- Panneaux de signalisation



Coffret EDF / Gaz (projet)



Sortie pour compteur AEP Eau potable (projet)




Boîte de branchement FT Orange (projet)



Boîte de branchement EU Eaux usées (projet)

Provisoire

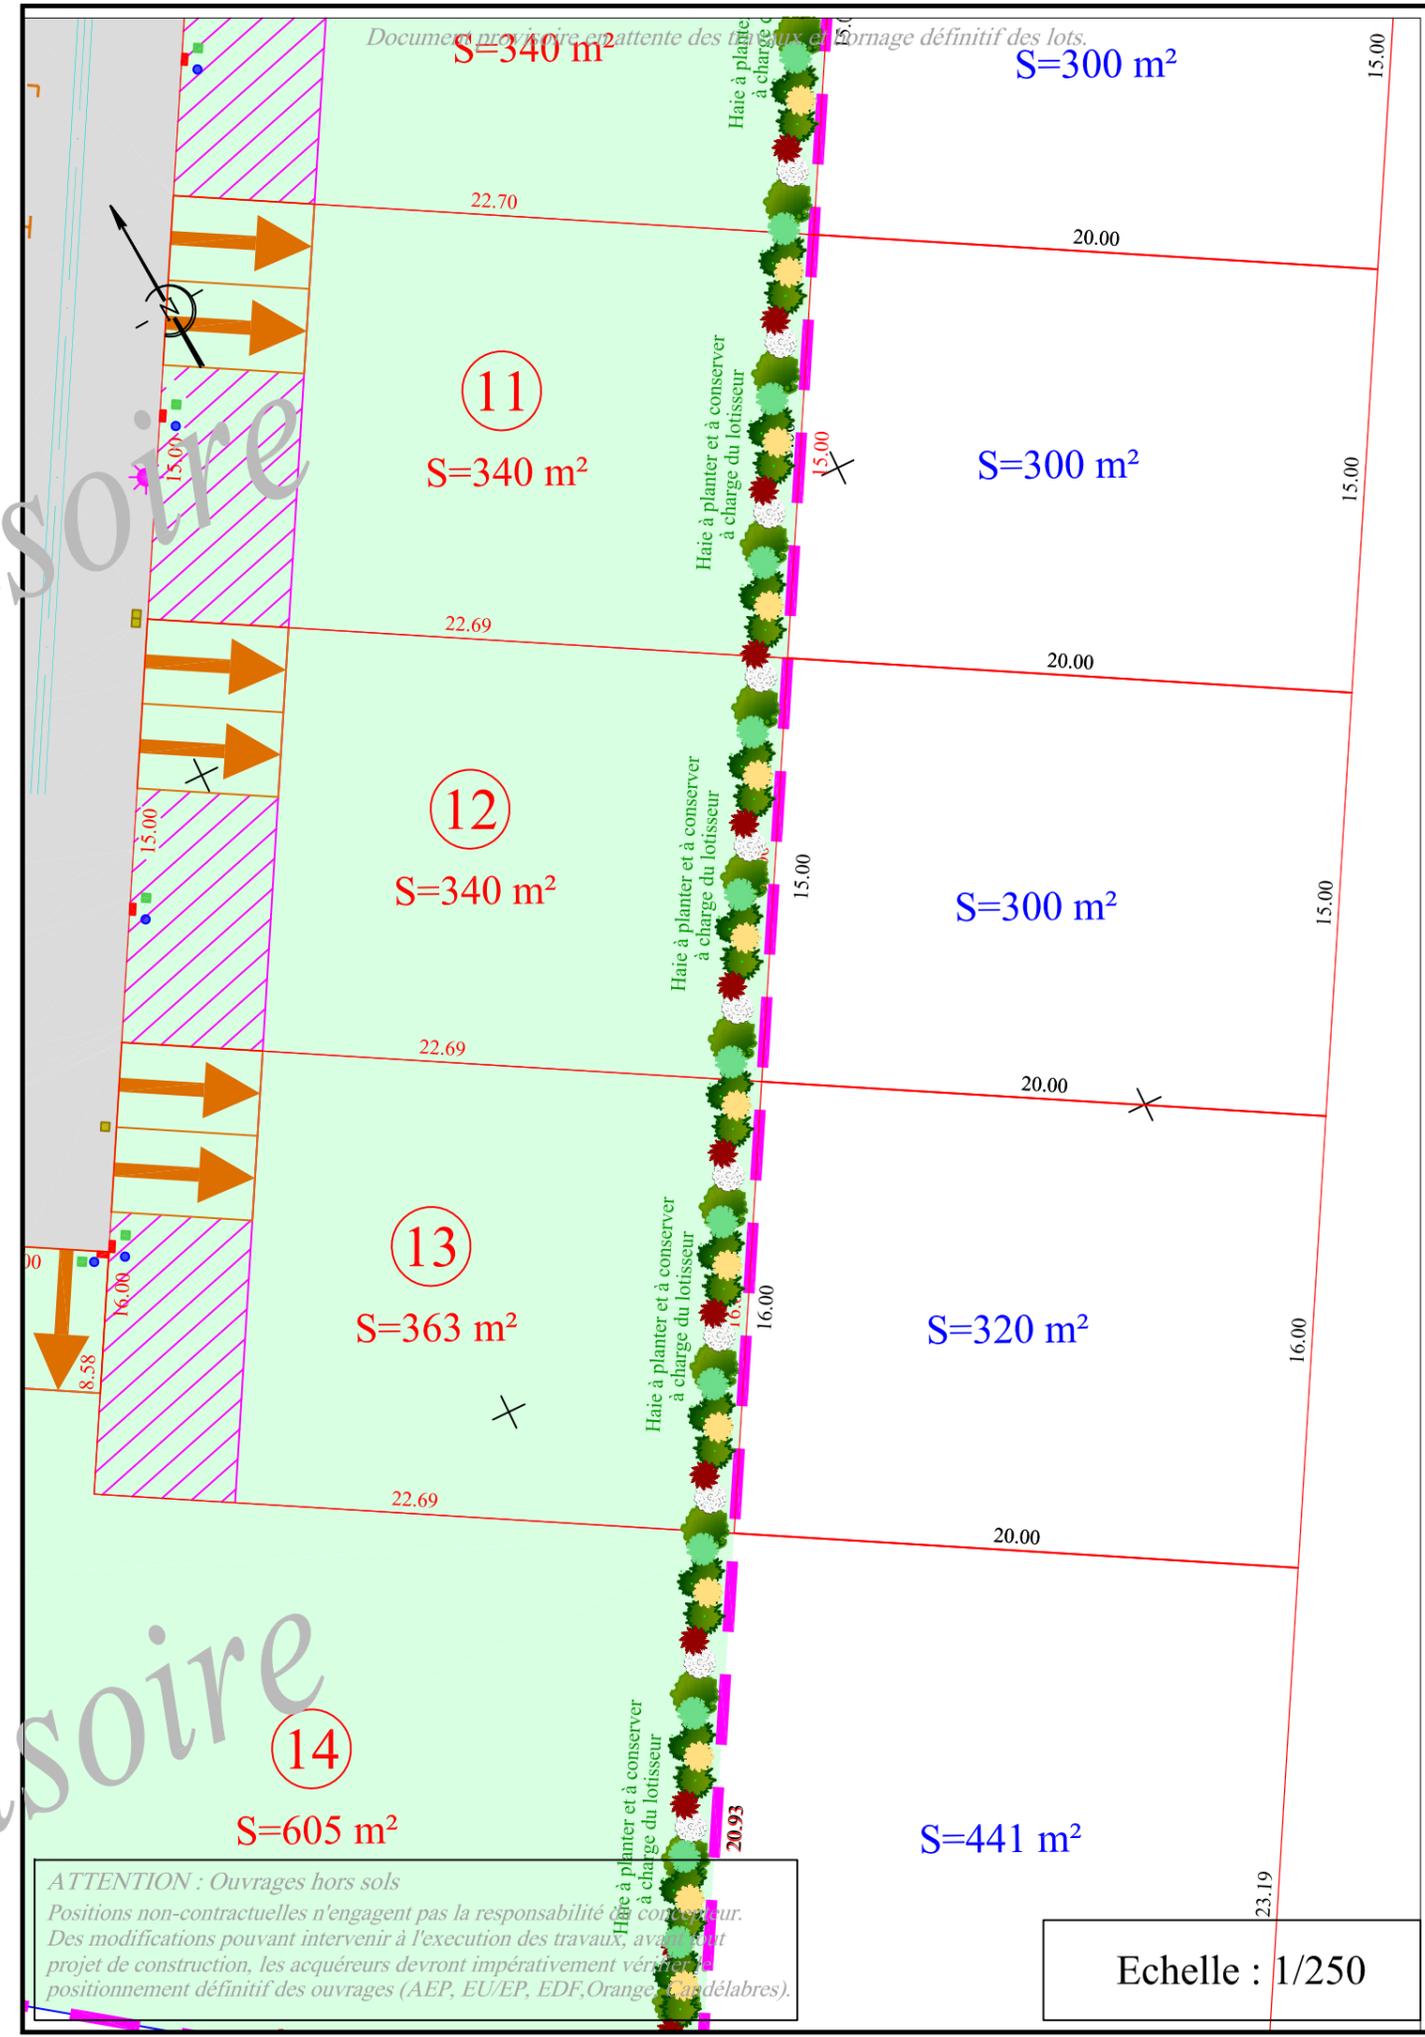

Echelle : 1/250