

MAITRE D'OUVRAGE

SAGA CITY



4, rue des Jardins
17139 DOMPIERRE-SUR-MER

Mail : caillat.joel@saga-city.fr

Site : www.saga-city.fr

MAITRE D'OEUVRE



100, Rue Nationale - 17220 La Jarne

05 16 19 88 49

Affaire n°19006

contact@clmc.fr

www.clmc.fr

Cabinet LEGLISE MOUNITZ Conseils

Ensemble, aménageons l'avenir

CHARENTE-MARITIME
COMMUNE DE TRIZAY

Lotissement "Les Trois Rivières"

PLAN DE BORNAGE ET DE VENTE PROVISOIRE
LOT 14

Section AI n°186 - Surface = 605m²



Rattachement Planimétrique : RGF CC46
Rattachement Altimétrique : IGN 69

100, Rue Nationale - 17220 La Jarne

05 16 19 88 49

Affaire n°19006

contact@clmc.fr

www.clmc.fr

Situation parcellaire



Légende

- Périimètre de lotissement
- Parcellaire
- Bordure CCI
- Bordure TI
- Bordure CRI arrasée
- Limite cadastrale

- Pelouse
- Massif arbustif
- Chemin piéton calcaire stabilisé ou similaire
- Enrobé
- Stationnement mélange terre-pierre
- Résine
- Zone non-aedificandi



Arbre projeté



Candélabre projeté



Numéros et marquage résine stationnement



Parking du midi fixe, compris dans les parcelles et ouvert sur le domaine public, si possible. 6m x 5m



Parking du midi non-fixe, compris dans les parcelles et ouvert sur le domaine public, si possible. 6m x 5m



Parking du midi fixe, compris dans les parcelles et ouvert sur le domaine public, si possible. 3m x 10m



Panneaux de signalisation



Coffret EDF / Gaz (projet)



Sortie pour compteur AEP Eau potable (projet)




Boîte de branchement FT Orange (projet)



Boîte de branchement EU Eaux usées (projet)

Provisoire

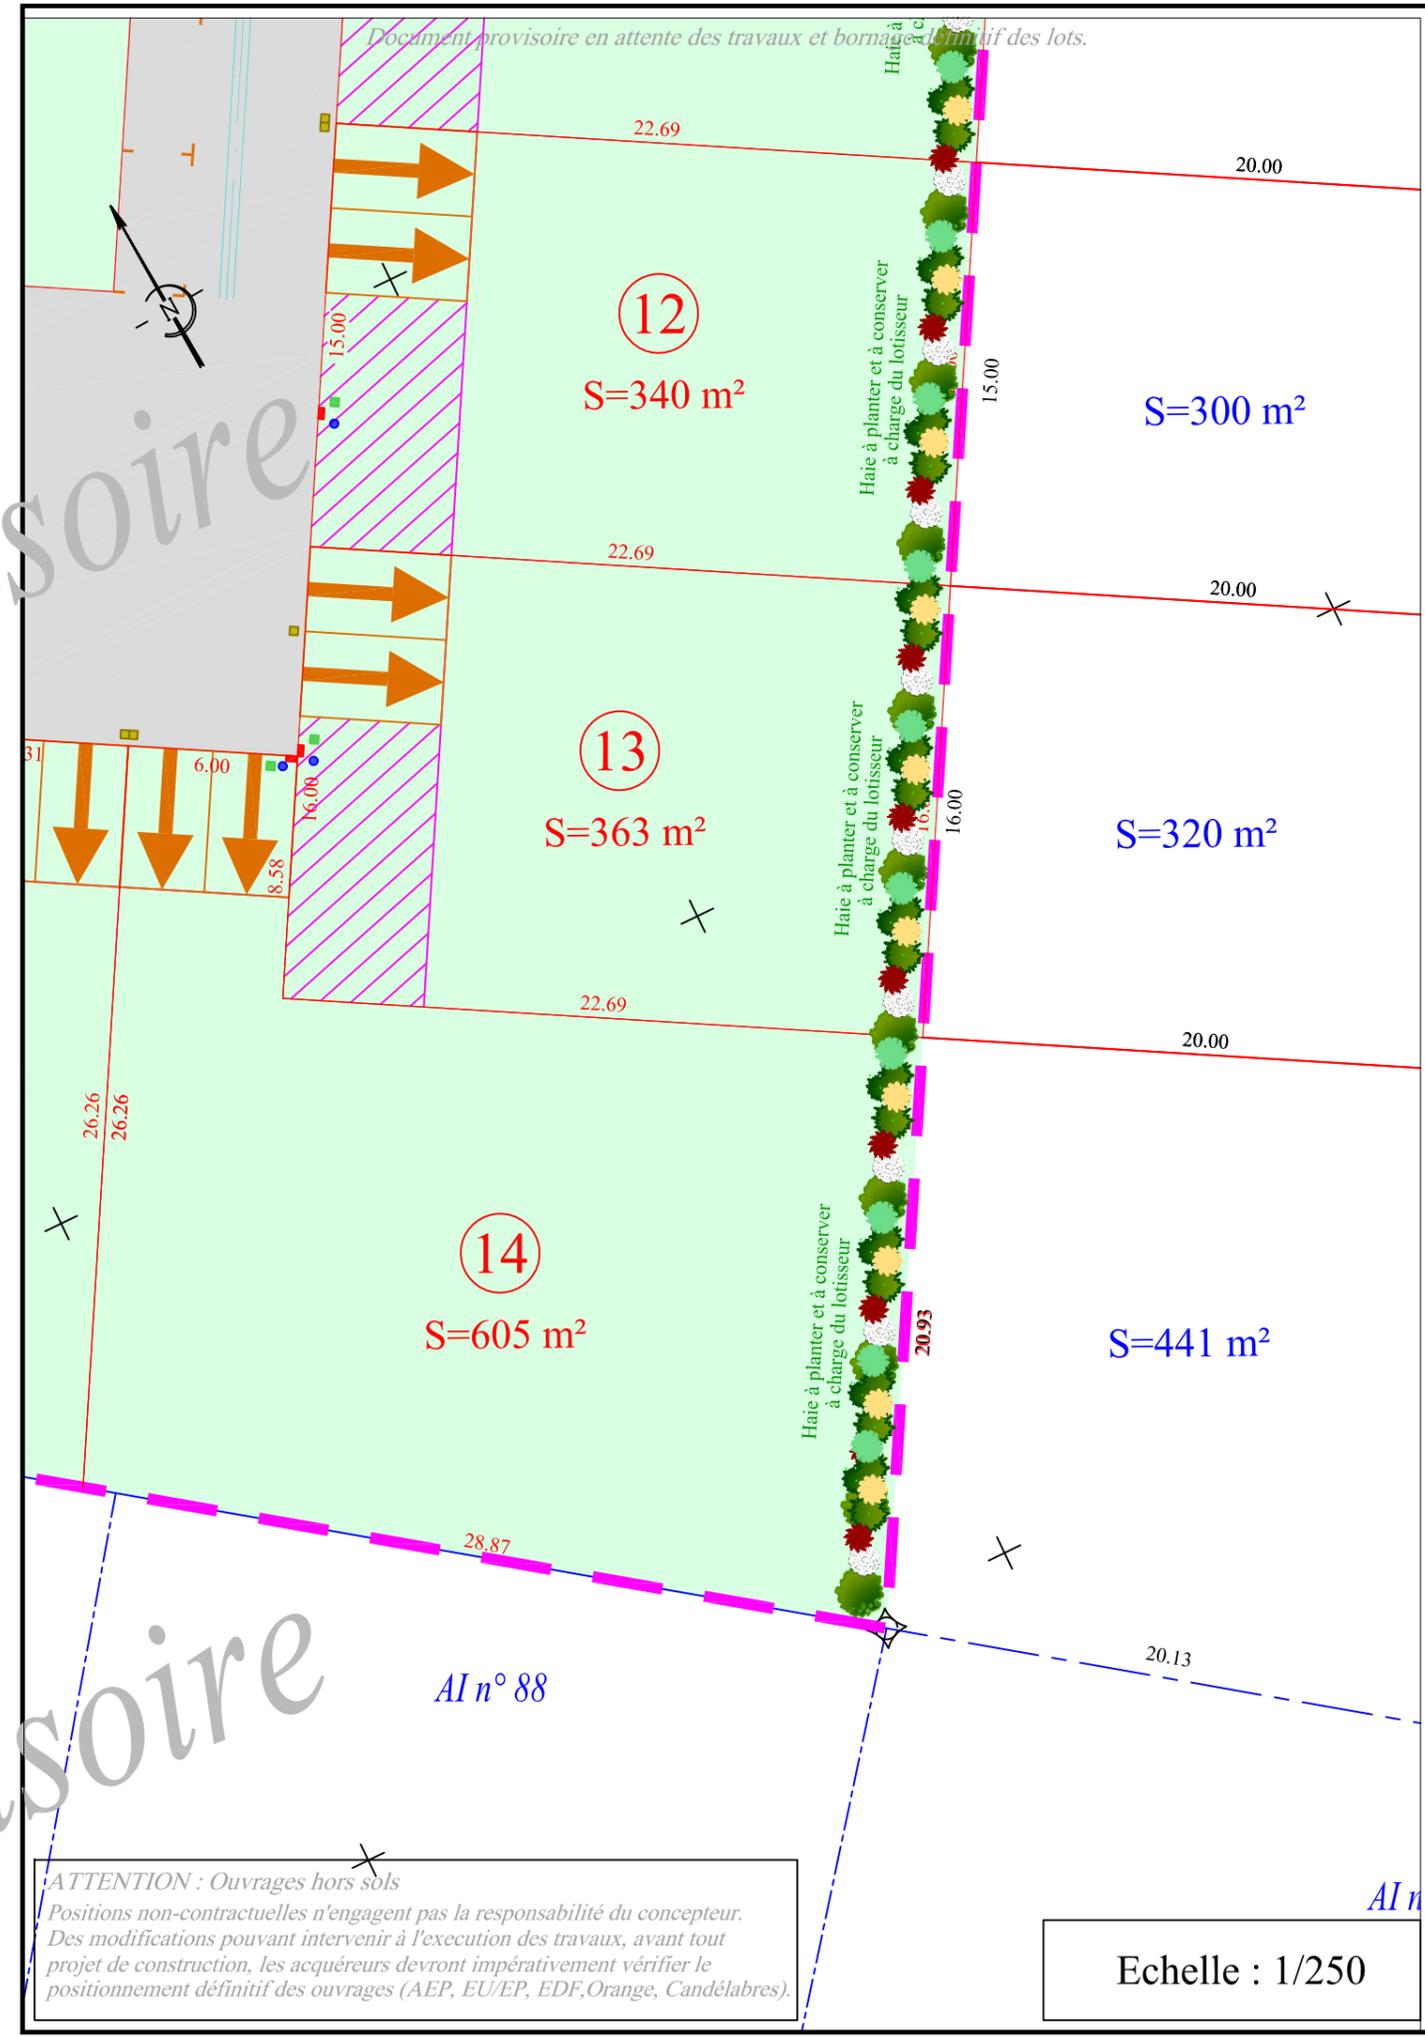

ATTENTION : Ouvrages hors sols
 Positions non-contractuelles n'engagent pas la responsabilité du concepteur. Des modifications pouvant intervenir à l'exécution des travaux, avant tout projet de construction, les acquéreurs devront impérativement vérifier le positionnement définitif des ouvrages (AEP, EU/EP, EDF, Orange, Candélabres).

Echelle : 1/250