

MAITRE D'OUVRAGE

SAGA CITY



4, rue des Jardins
17139 DOMPIERRE-SUR-MER

Mail : caillat.joel@saga-city.fr

Site : www.saga-city.fr

MAITRE D'OEUVRE



100, Rue Nationale - 17220 La Jarne

05 16 19 88 49

Affaire n°19006

contact@clmc.fr

www.clmc.fr

Cabinet LEGLISE MOUNITZ Conseils

Ensemble, aménageons l'avenir

CHARENTE-MARITIME
COMMUNE DE TRIZAY

Lotissement "Les Trois Rivières"

PLAN DE BORNAGE ET DE VENTE PROVISOIRE
LOT 8

Section AI n°180 - Surface = 500m²



Rattachement Planimétrique : RGF CC46
Rattachement Altimétrique : IGN 69

100, Rue Nationale - 17220 La Jarne

05 16 19 88 49

Affaire n°19006

contact@clmc.fr

www.clmc.fr

Situation parcellaire



Légende

- Périimètre de lotissement
- Parcellaire
- Bordure CCI
- Bordure TI
- Bordure CRI arrasée
- Limite cadastrale

- Pelouse
- Massif arbustif
- Chemin piéton calcaire stabilisé ou similaire
- Enrobé
- Stationnement mélange terre-pierre
- Résine
- Zone non-aedificandi



Arbre projeté



Candélabre projeté



Numéros et marquage résine stationnement



Parking du midi fixe, compris dans les parcelles et ouvert sur le domaine public, si possible. 6m x 5m



Parking du midi non-fixe, compris dans les parcelles et ouvert sur le domaine public, si possible. 6m x 5m



Parking du midi fixe, compris dans les parcelles et ouvert sur le domaine public, si possible. 3m x 10m



Panneaux de signalisation



Coffret EDF / Gaz (projet)



Sortie pour compteur AEP
Eau potable (projet)




Boîte de branchement FT
Orange (projet)



Boîte de branchement EU
Eaux usées (projet)



Document provisoire en attente des travaux et bornage définitif des lots.

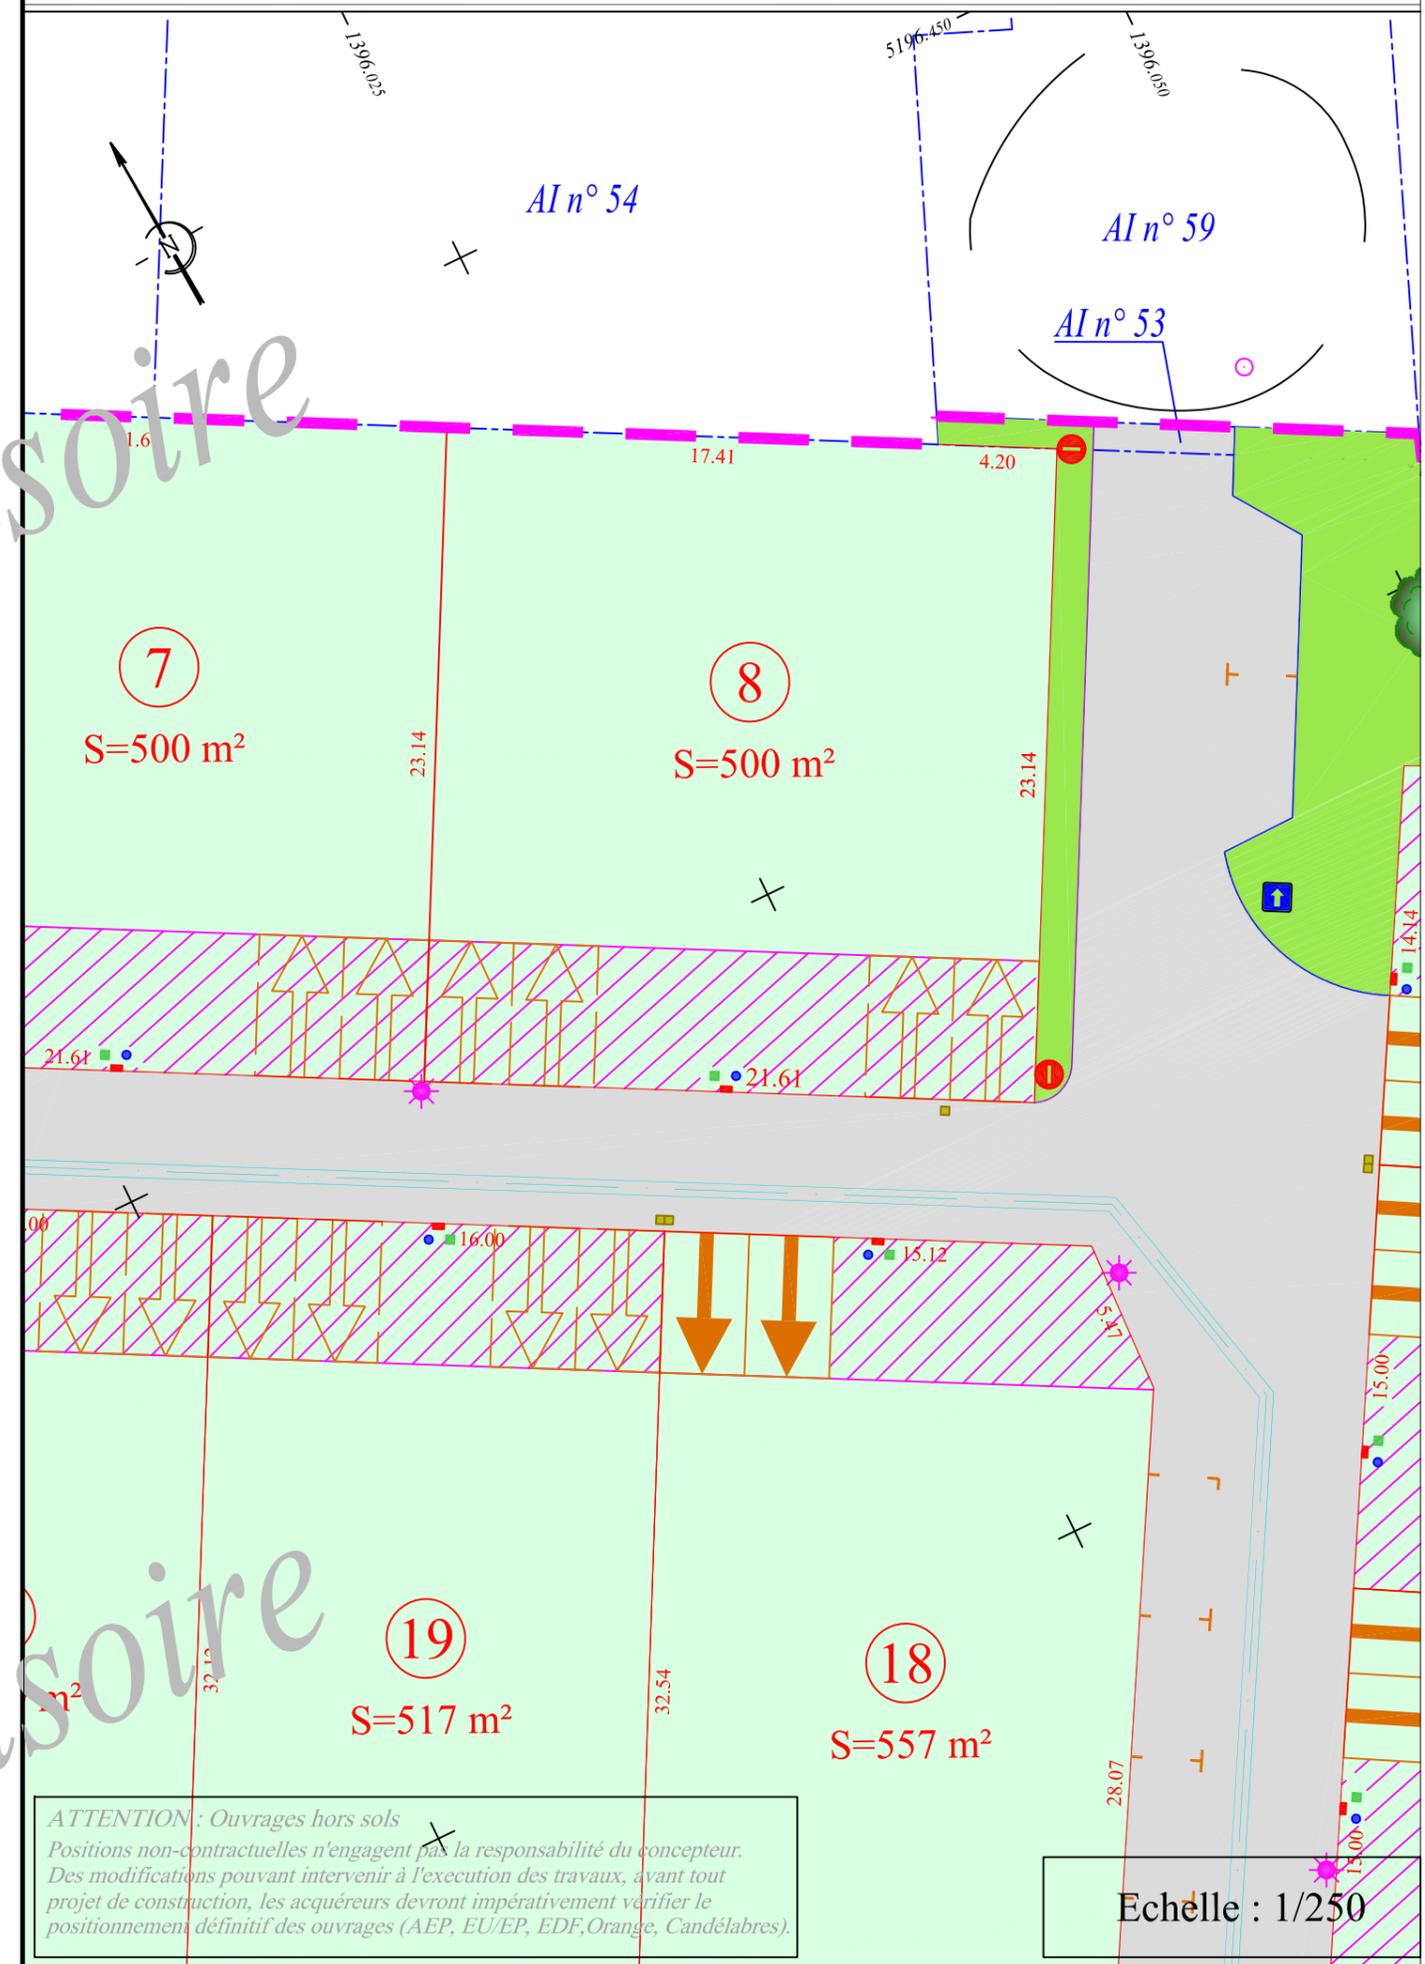

ATTENTION : Ouvrages hors sols
Positions non-contractuelles n'engagent pas la responsabilité du concepteur. Des modifications pouvant intervenir à l'exécution des travaux, avant tout projet de construction, les acquéreurs devront impérativement vérifier le positionnement définitif des ouvrages (AEP, EU/EP, EDF, Orange, Candélabres).

Echelle : 1/250