


Saint Ouen d'Aunis

Lieu-dit " La Vacherie "

LOTISSEMENT " Le Hameau des Ilots "

Maître d'ouvrage : " Saga City "

PLAN DE SITUATION

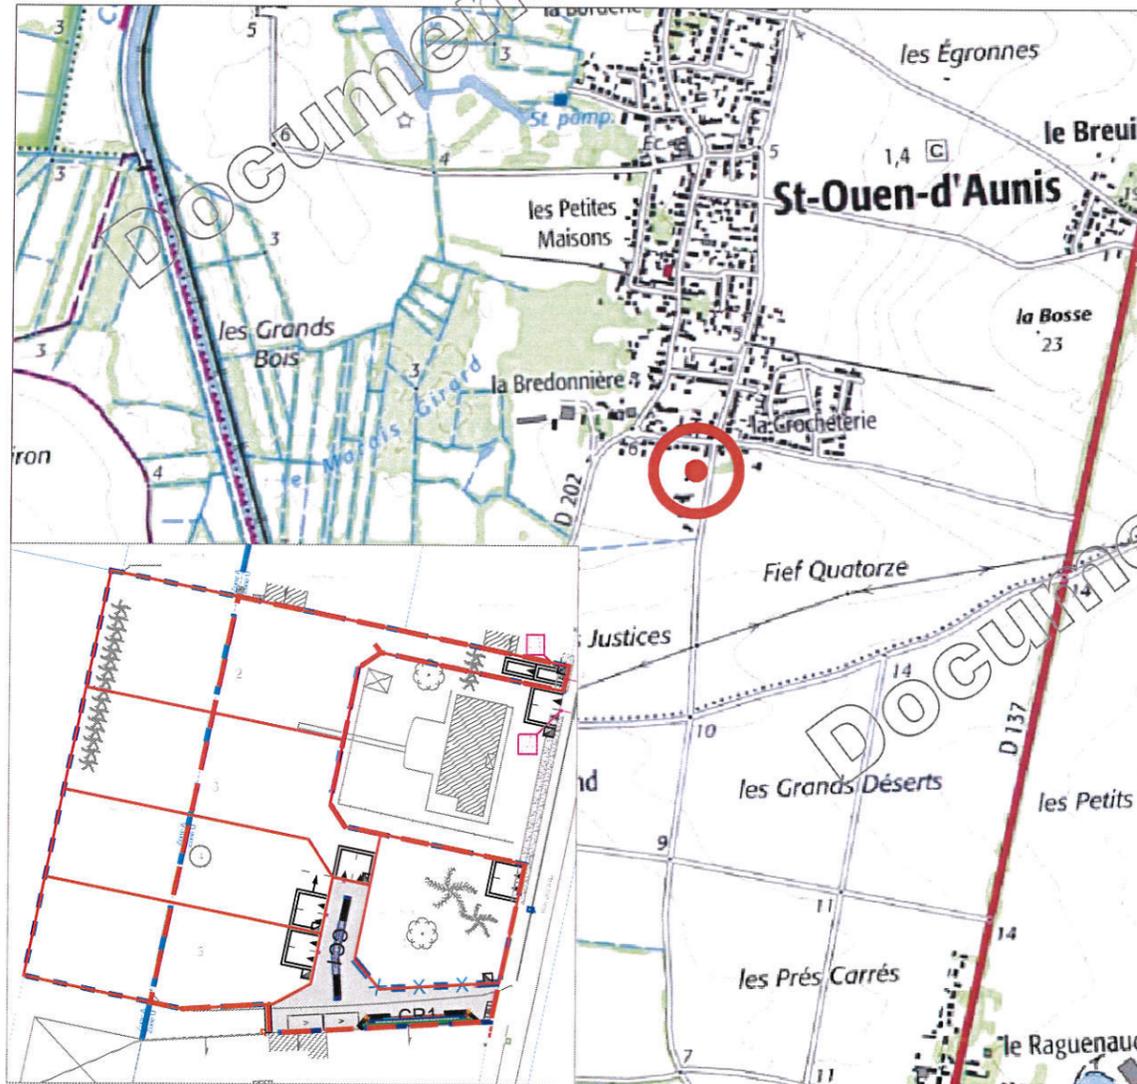

Permis d'aménager n° 017376 18 C0001 délivré le 12 Décembre 2018

GROUPE ETUDE
SIT&A CONSEIL


4, Rue de la Palenne - Chagnolet
17 000 DOMPIERRE SUR MER
☎ : 05 46 34 13 24

✉ : laroche@siteaconseil.fr / Site internet : http://www.siteaconseil.fr

GROUPE SIT&A
CONSEIL
ETUDE

PLAN DE BORNAGE DU LOT N° 4

Echelle 1/250

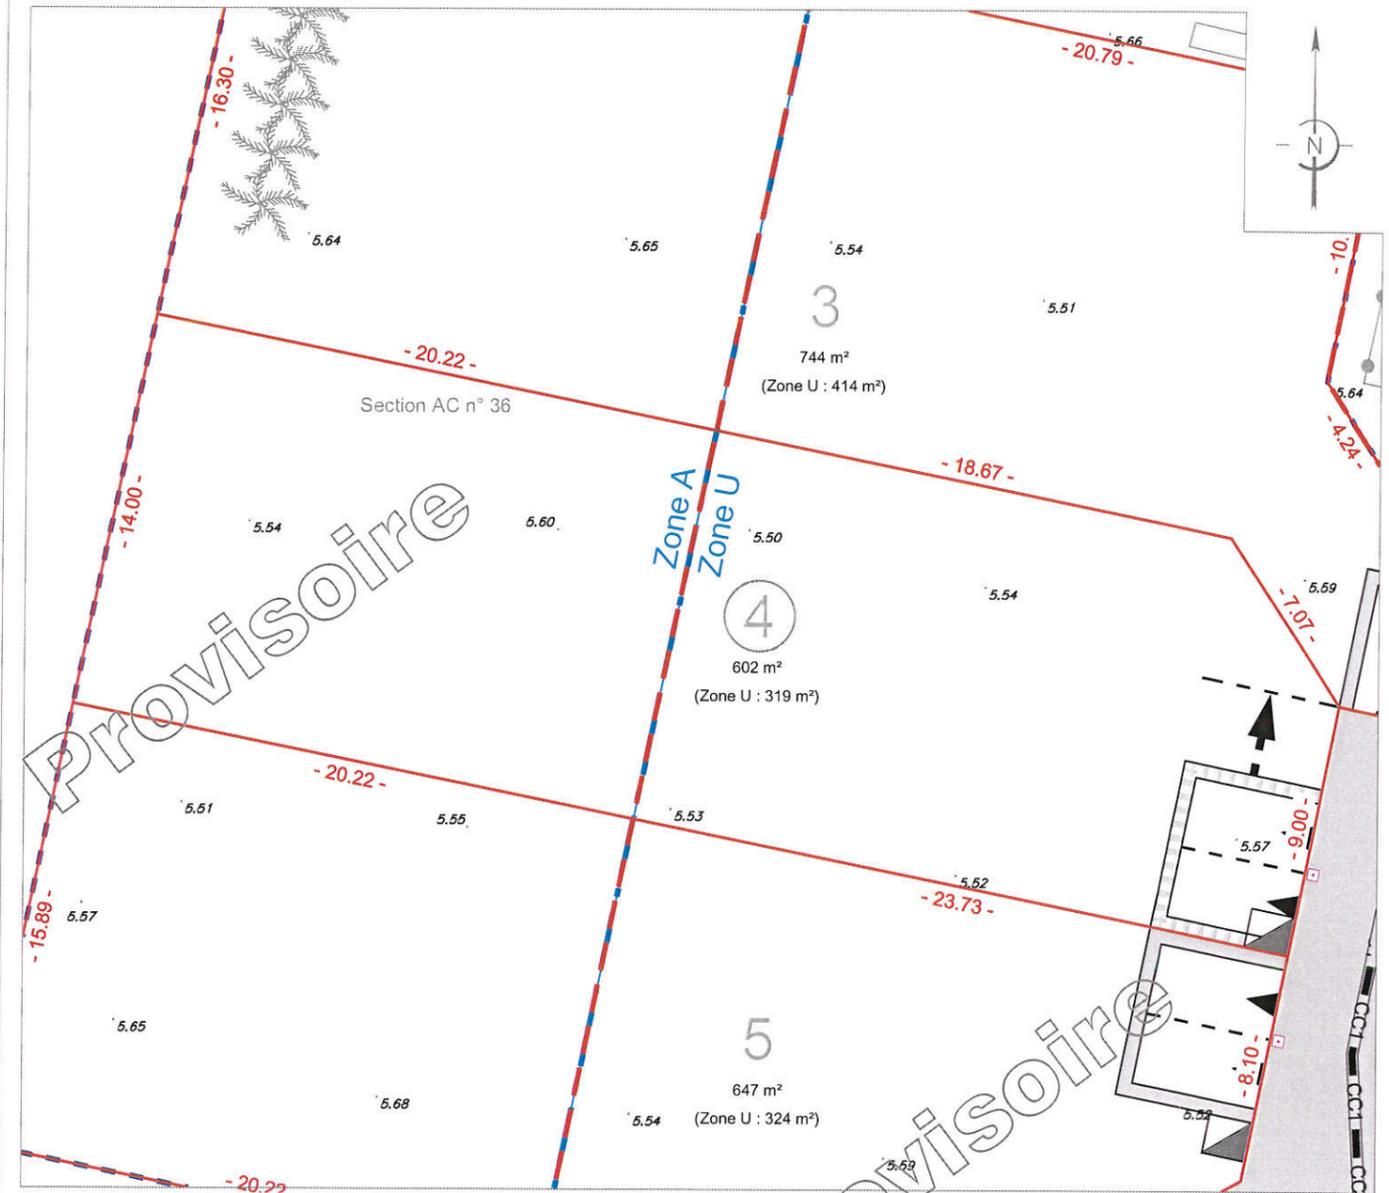

LEGENDE		CARACTERISTIQUES DE LA PARCELLE	
	Emprise du Permis d'Aménager		Cofinet énergie (emplacement théorique)
	Emprise de l'opération		Tabouret d'eaux usées (emplacement théorique)
	Limite parcelle		Deux places de stationnement non fixes non closes (Largeur : 6 m - Profondeur : 5 m)
	Numéro parcelle		Translation admise des places de stationnement non fixes non closes
	Surface parcelle		Revêtement de surface
	Cotation parcelle		
	Point d'altimétrie du terrain naturel avant travaux		

SUPERFICIE DU LOT : 602 m² dont 319 m² en zone U du P.L.U.	
SURFACE DE PLANCHER MAXIMALE : 250 m²	
REFERENCE CADASTRALE	
SECTION : AC	en attente
Dossier : 180619	Fait le : 11 janvier 2019
Visa - M. PACAUD Philippe, Géomètre-Expert :	