


Saint Ouen d'Aunis

Lieu-dit " La Vacherie "

LOTISSEMENT " Le Hameau des Ilots "

Maître d'ouvrage : " Saga City "

PLAN DE SITUATION

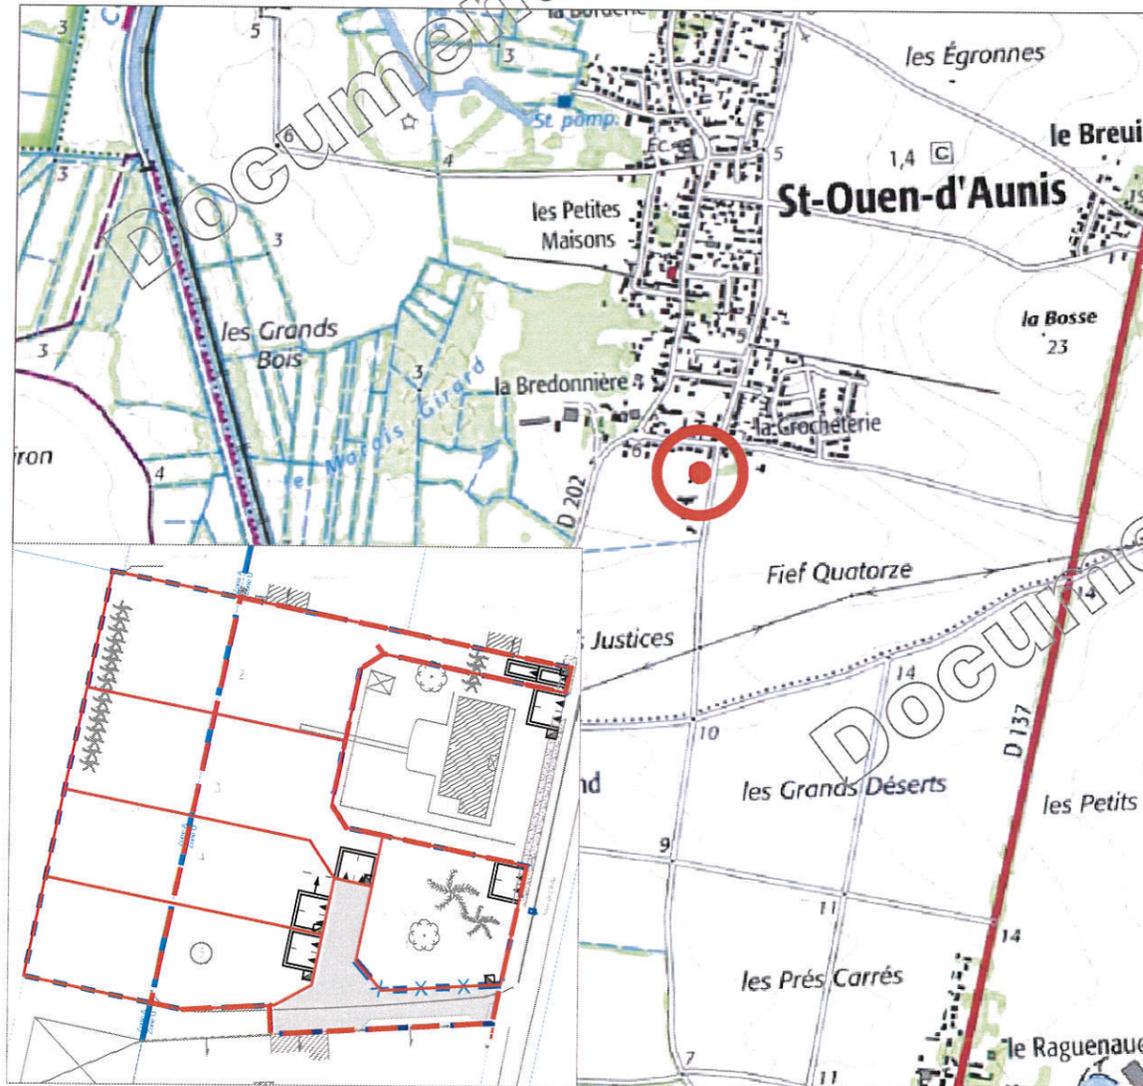


Permis d'aménager n° 017376 18 C0001 délivré le 12 Décembre 2018

GROUPE ETUDE
SIT&A CONSEIL
 4, Rue de la Palenne - Chagnolet
 17 000 DOMPIERRE SUR MER
 ☎ : 05 46 34 13 24

✉ : larochele@siteaconseil.fr / Site internet : http://www.siteaconseil.fr

PLAN DE BORNAGE DU LOT N° 5

Echelle 1/250

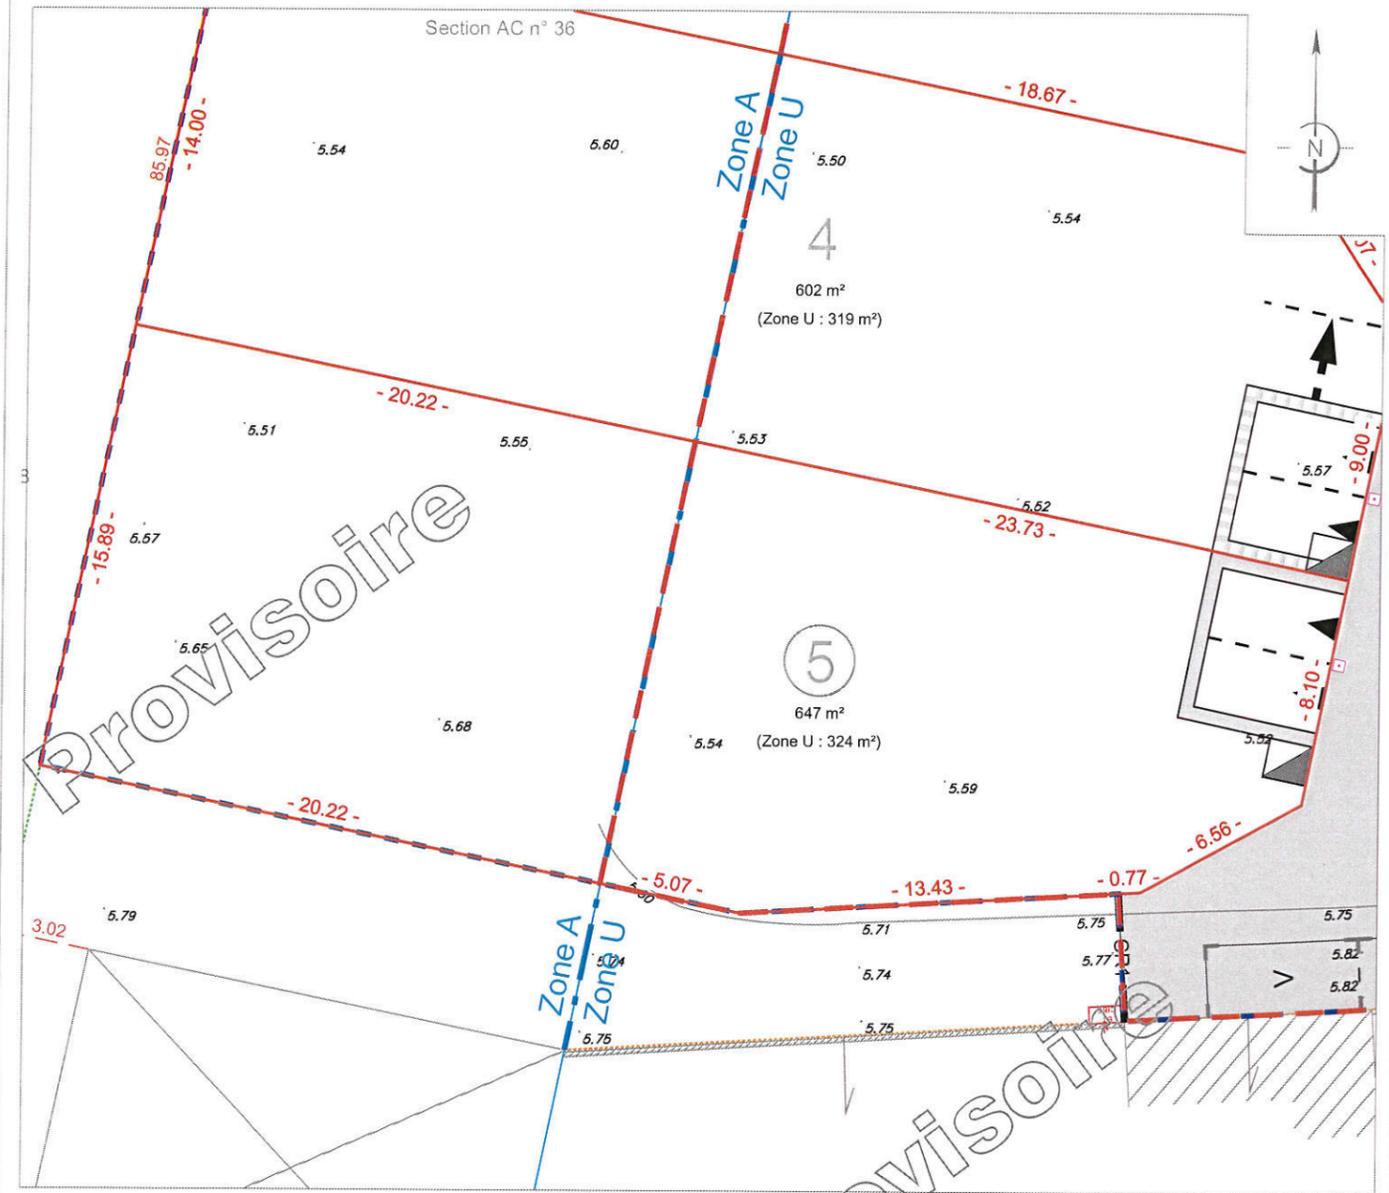

LEGENDE	
	Emprise du Permis d'Aménager
	Emprise de l'opération
	Limite parcelle
	Numéro parcelle
	Surface parcelle
	Cotation parcelle
	Point d'altimétrie du terrain naturel avant travaux
	Contrat énergie (emplacement théorique)
	Tabouret d'eaux usées (emplacement théorique)
	Deux places de stationnement fixes non closes (Largeur : 6 m - Profondeur : 5 m)
	Place de stationnement visiteurs
	Marquage au sol en pavés
	Revêtement de surface

CARACTERISTIQUES DE LA PARCELLE	
SUPERFICIE DU LOT :	647 m² dont 324 m² en zone U du P.L.U.
SURFACE DE PLANCHER MAXIMALE :	250 m²
REFERENCE CADASTRALE	
SECTION : AC	en attente

Dossier : 180619 Fait le : 11 janvier 2019

Visa - M. PACAUD Philippe, Géomètre-Expert :

