

Commune de MIGNE-AUXANCES

Terrain cadastré : lieu-dit "La Galmanderie", section AH n°118(a)

DECA
VRD


Bureau d'études- Maître d'Oeuvre V.R.D
Jérôme MIGEON
20 route du Pont
86700 Anché
06 08 30 41 02 jeromemigeon@decavrd.fr

"Lotissement MOULINET"

PLAN DE VENTE DU LOT 1

Surface de Plancher maximale 460 m²

Echelle: 1/500

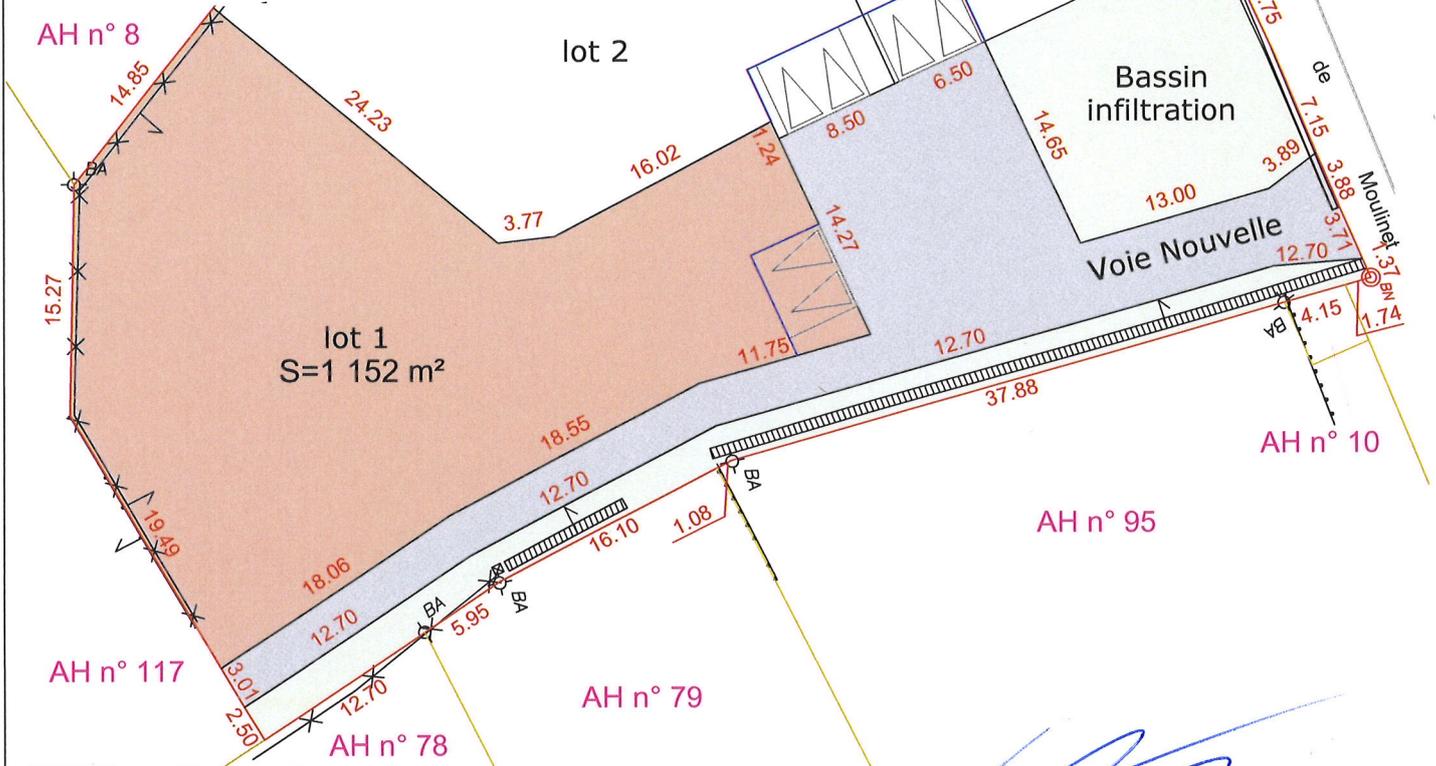


LEGENDE

—	Limite de lot
16.00	Cotes de lot
BA	Borne ancienne
BN	Borne nouvelle
—	Espace non clôturé
△△	Entrée de lot
—	Limites du périmètre définies par les documents fonciers établis le 08/02/2024 par M. Valentin BODET, Géomètre-Expert à POITIERS n° d'archives 824007.
→	Signe d'appartenance
///	Mur
x-x-x	Clôture
—	Application fiscale issue du plan cadastral, non définie contradictoirement

Valentin BODET
Géomètre - Expert
24 rue de Bonneuil Matours
86000 POITIERS
Tél. 05 49 41 23 11

PLAN DE SITUATION :

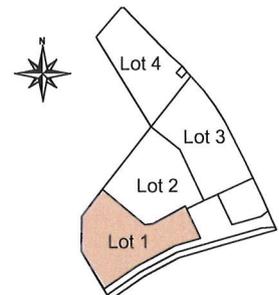

Notas : Découpage des lots, tracé des entrées et des zones constructibles à partir du plan informatique (0. Étage avec geo et rotation.dwg) transmis par M. MIGEON, société DECA VRD.

- Les contraintes architecturales et les servitudes mentionnées dans le règlement, sur le plan de composition du lotissement et sur le schéma des contraintes urbaines.
- Les distances sont indiquées en mètres et elles sont mesurées à l'horizontales.
- Les cotes et les superficies ne seront valables, qu'après bornage définitif.

Dossier : 824007 - VB/TE

Date : 23/04/2024

SELARL BRANLY-LACAZE
24 rue de Bonneuil Matours
86000 Poitiers
Tel : 05-49-41-23-11
poitiers@branly-lacaze.com

