

Commune de MIGNE-AUXANCES

Terrain cadastré : lieu-dit "La Galmanderie", section AH n°118(c)

DECA
VRD


Bureau d'études- Maître d'Oeuvre V.R.D
Jérôme MIGEON
20 route du Pont
86700 Anché
06 08 30 41 02 jeromemigeon@decavrd.fr

"Lotissement MOULINET"

PLAN DE VENTE DU LOT 3

Surface de Plancher maximale 452 m²

Echelle: 1/500

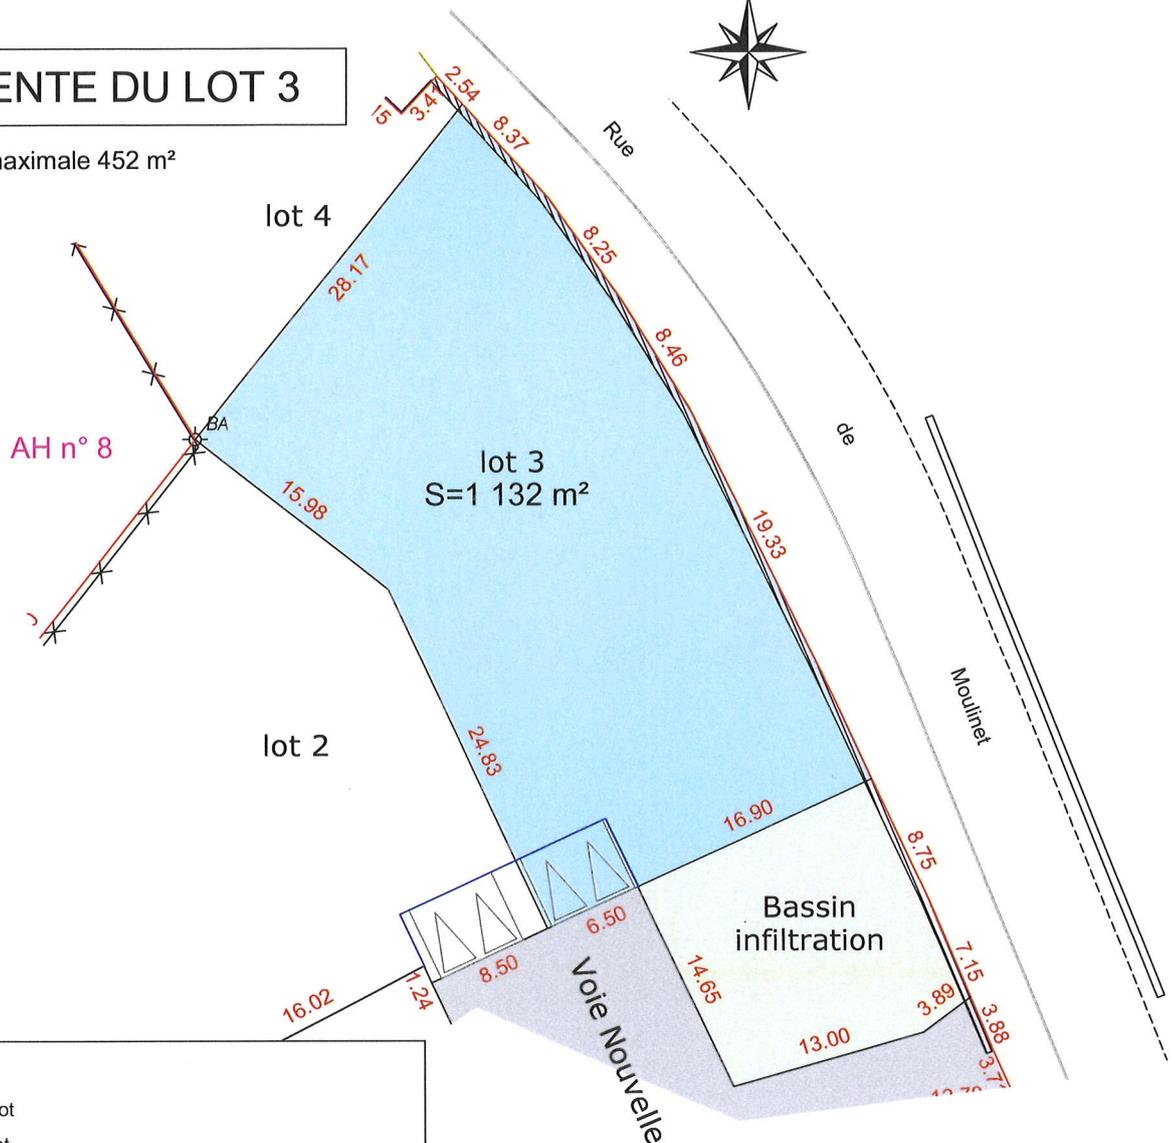


LEGENDE

- Limite de lot
- 16.00 Cotes de lot
- BA Borne ancienne
- BN Borne nouvelle
- Espace non clôturé
- Entrée de lot
- Limites du périmètre définies par les documents fonciers établis le 08/02/2024 par M. Valentin BODET, Géomètre-Expert à POITIERS n° d'archives 824007.
- Signe d'appartenance
- Mur
- x — Clôture
- Application fiscale issue du plan cadastral, non définie contradictoirement

Valentin BODET
Géomètre - Expert
24 rue de Bonneuil Matours
86000 POITIERS
Tél. 05 49 41 23 11

PLAN DE SITUATION :

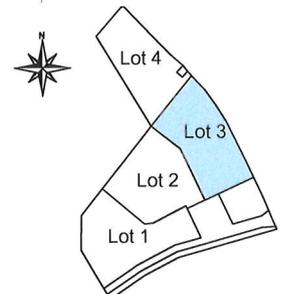

Notas : Découpage des lots, tracé des entrées et des zones constructibles à partir du plan informatique (0. Étage avec geo et rotation.dwg) transmis par M. MIGEON, société DECA VRD.

- Les contraintes architecturales et les servitudes mentionnées dans le règlement, sur le plan de composition du lotissement et sur le schéma des contraintes urbaines.
- Les distances sont indiquées en mètres et elles sont mesurées à l'horizontales.
- Les cotes et les superficies ne seront valables, qu'après bornage définitif.

Dossier : 824007 - VB/TE

Date : 23/04/2024

SELARL BRANLY-LACAZE
24 rue de Bonneuil Matours
86000 Poitiers
Tel : 05-49-41-23-11
poitiers@branly-lacaze.com

