CHARENTE-MARITIME

COMMUNE DE SURGERES

Lotissement : "Le Clos Saint Pierre"

SAGA CITY

PA 4 - PLAN DE COMPOSITION

LEGENDE

- *Périmètre de lotissement*
- *Parcellaire*
- *Bordure T1*
- *Parking du midi fixe, compris dans les parcelles et ouvert sur le domaine public, si possible. 6m x 5m*
- *Parking du midi non-fixe, compris dans les parcelles et ouvert sur le domaine public, si possible. 6m x 5m*
- P2=12.87 — *Point caractéristique de voirie*
- L=45.31m - P=1.12% — *Longueur et pente de la voirie*
- 2% — *Sens et pente des écoulements d'eau pluviale*
- *Zone non-aedificandie*
- *Chemin calcaire stabilisé renforcé*
- *Béton désactivé ou similaire*
- *Enrobé*
- *Espace vert*
- *Haie classée à conserver*
- *Noue*
- *Candélabre projeté*

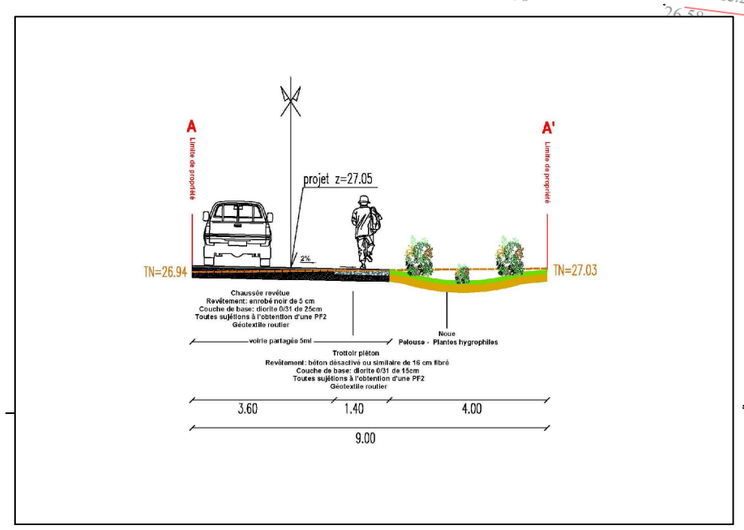

Haie protégée existante à conserver et entretenir

Echelle 1/500