



"PA de 5 lots"


PA 4

PLAN DE COMPOSITION

Planimétrie rattachée au système RGF93 - Zone 5 (CC46) (Géoréférencement Teria)			Altimétrie rattachée au système NGF IGN 1969		Echelle : 1/250
A	Octobre 2018	Dépôt de la demande de Permis d'Aménager	LL	N° : PA 4	
B					
C					
D				Dossier : 180619	
E					
F				Fichier : 180619-C	
G					
H				Plan imprimé le : 19 octobre 2018	

GROUPE ETUDE - SIT&A CONSEIL


M. PACAUD Philippe - Géomètre Expert - Ingénieur E.S.G.T.
4 Rue de la palenne - Chagnolet - 17139 DOMPIERRE SUR MER
☎ : 05 46 34 13 24
✉ : laroche@siteconseil.fr - www.siteconseil.fr

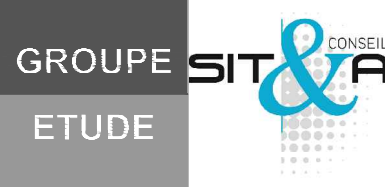

Les superficies ne seront définitives qu'après bornage des lots


LE PROJET DANS SON CONTEXTE

Sans Echelle

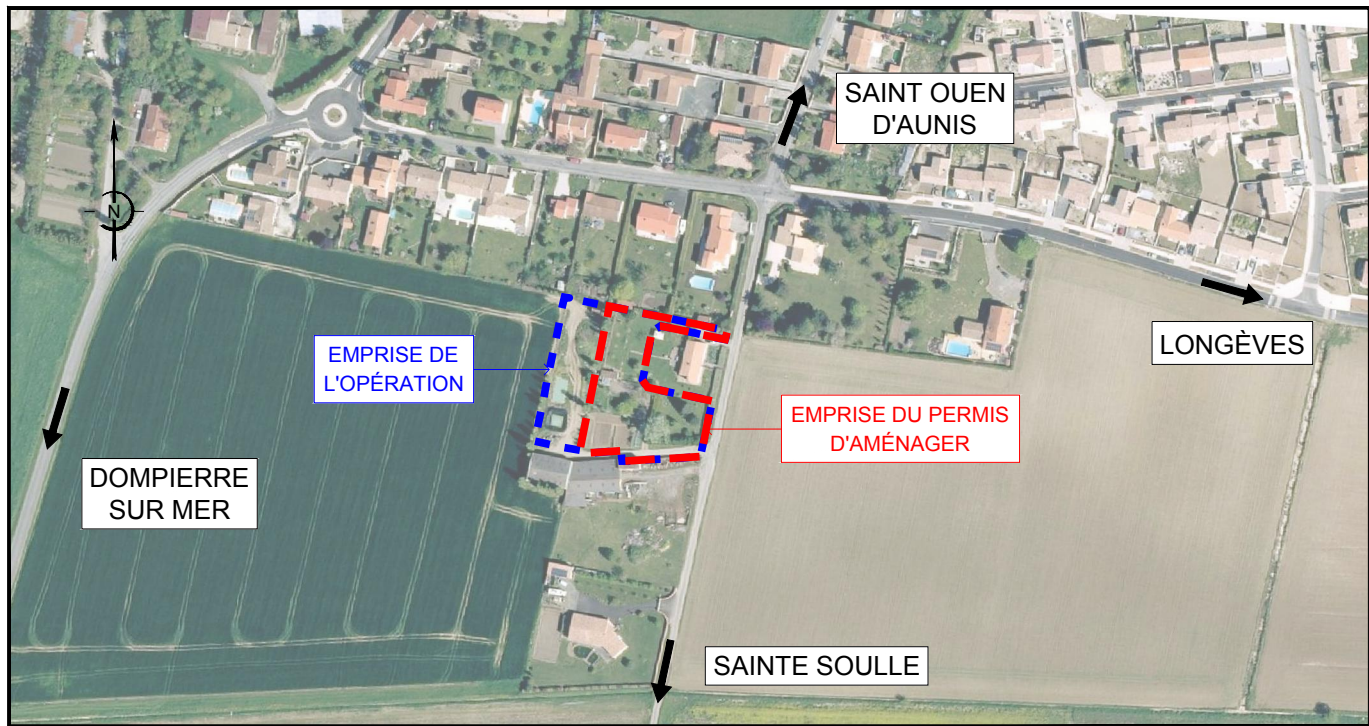



PLU

Sans Echelle

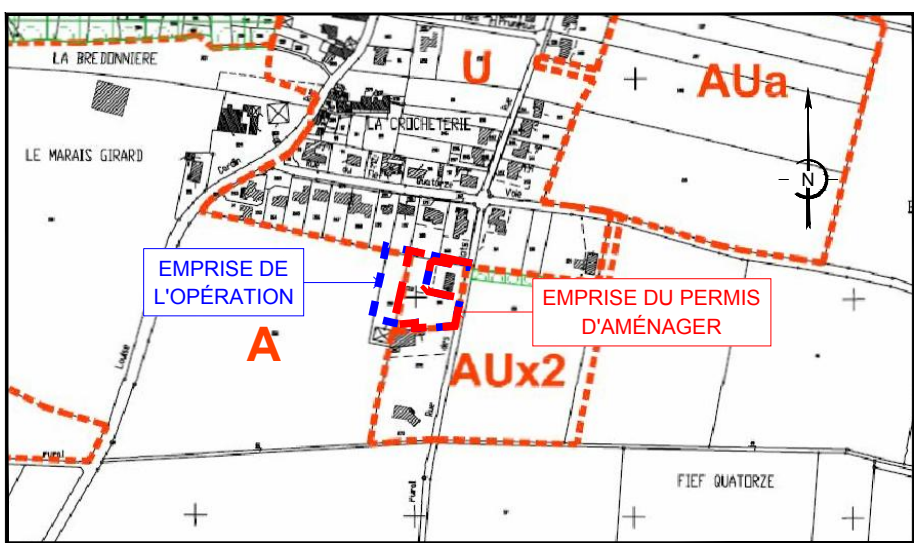

REPARTITION DES USAGES

Echelle : 1/2000

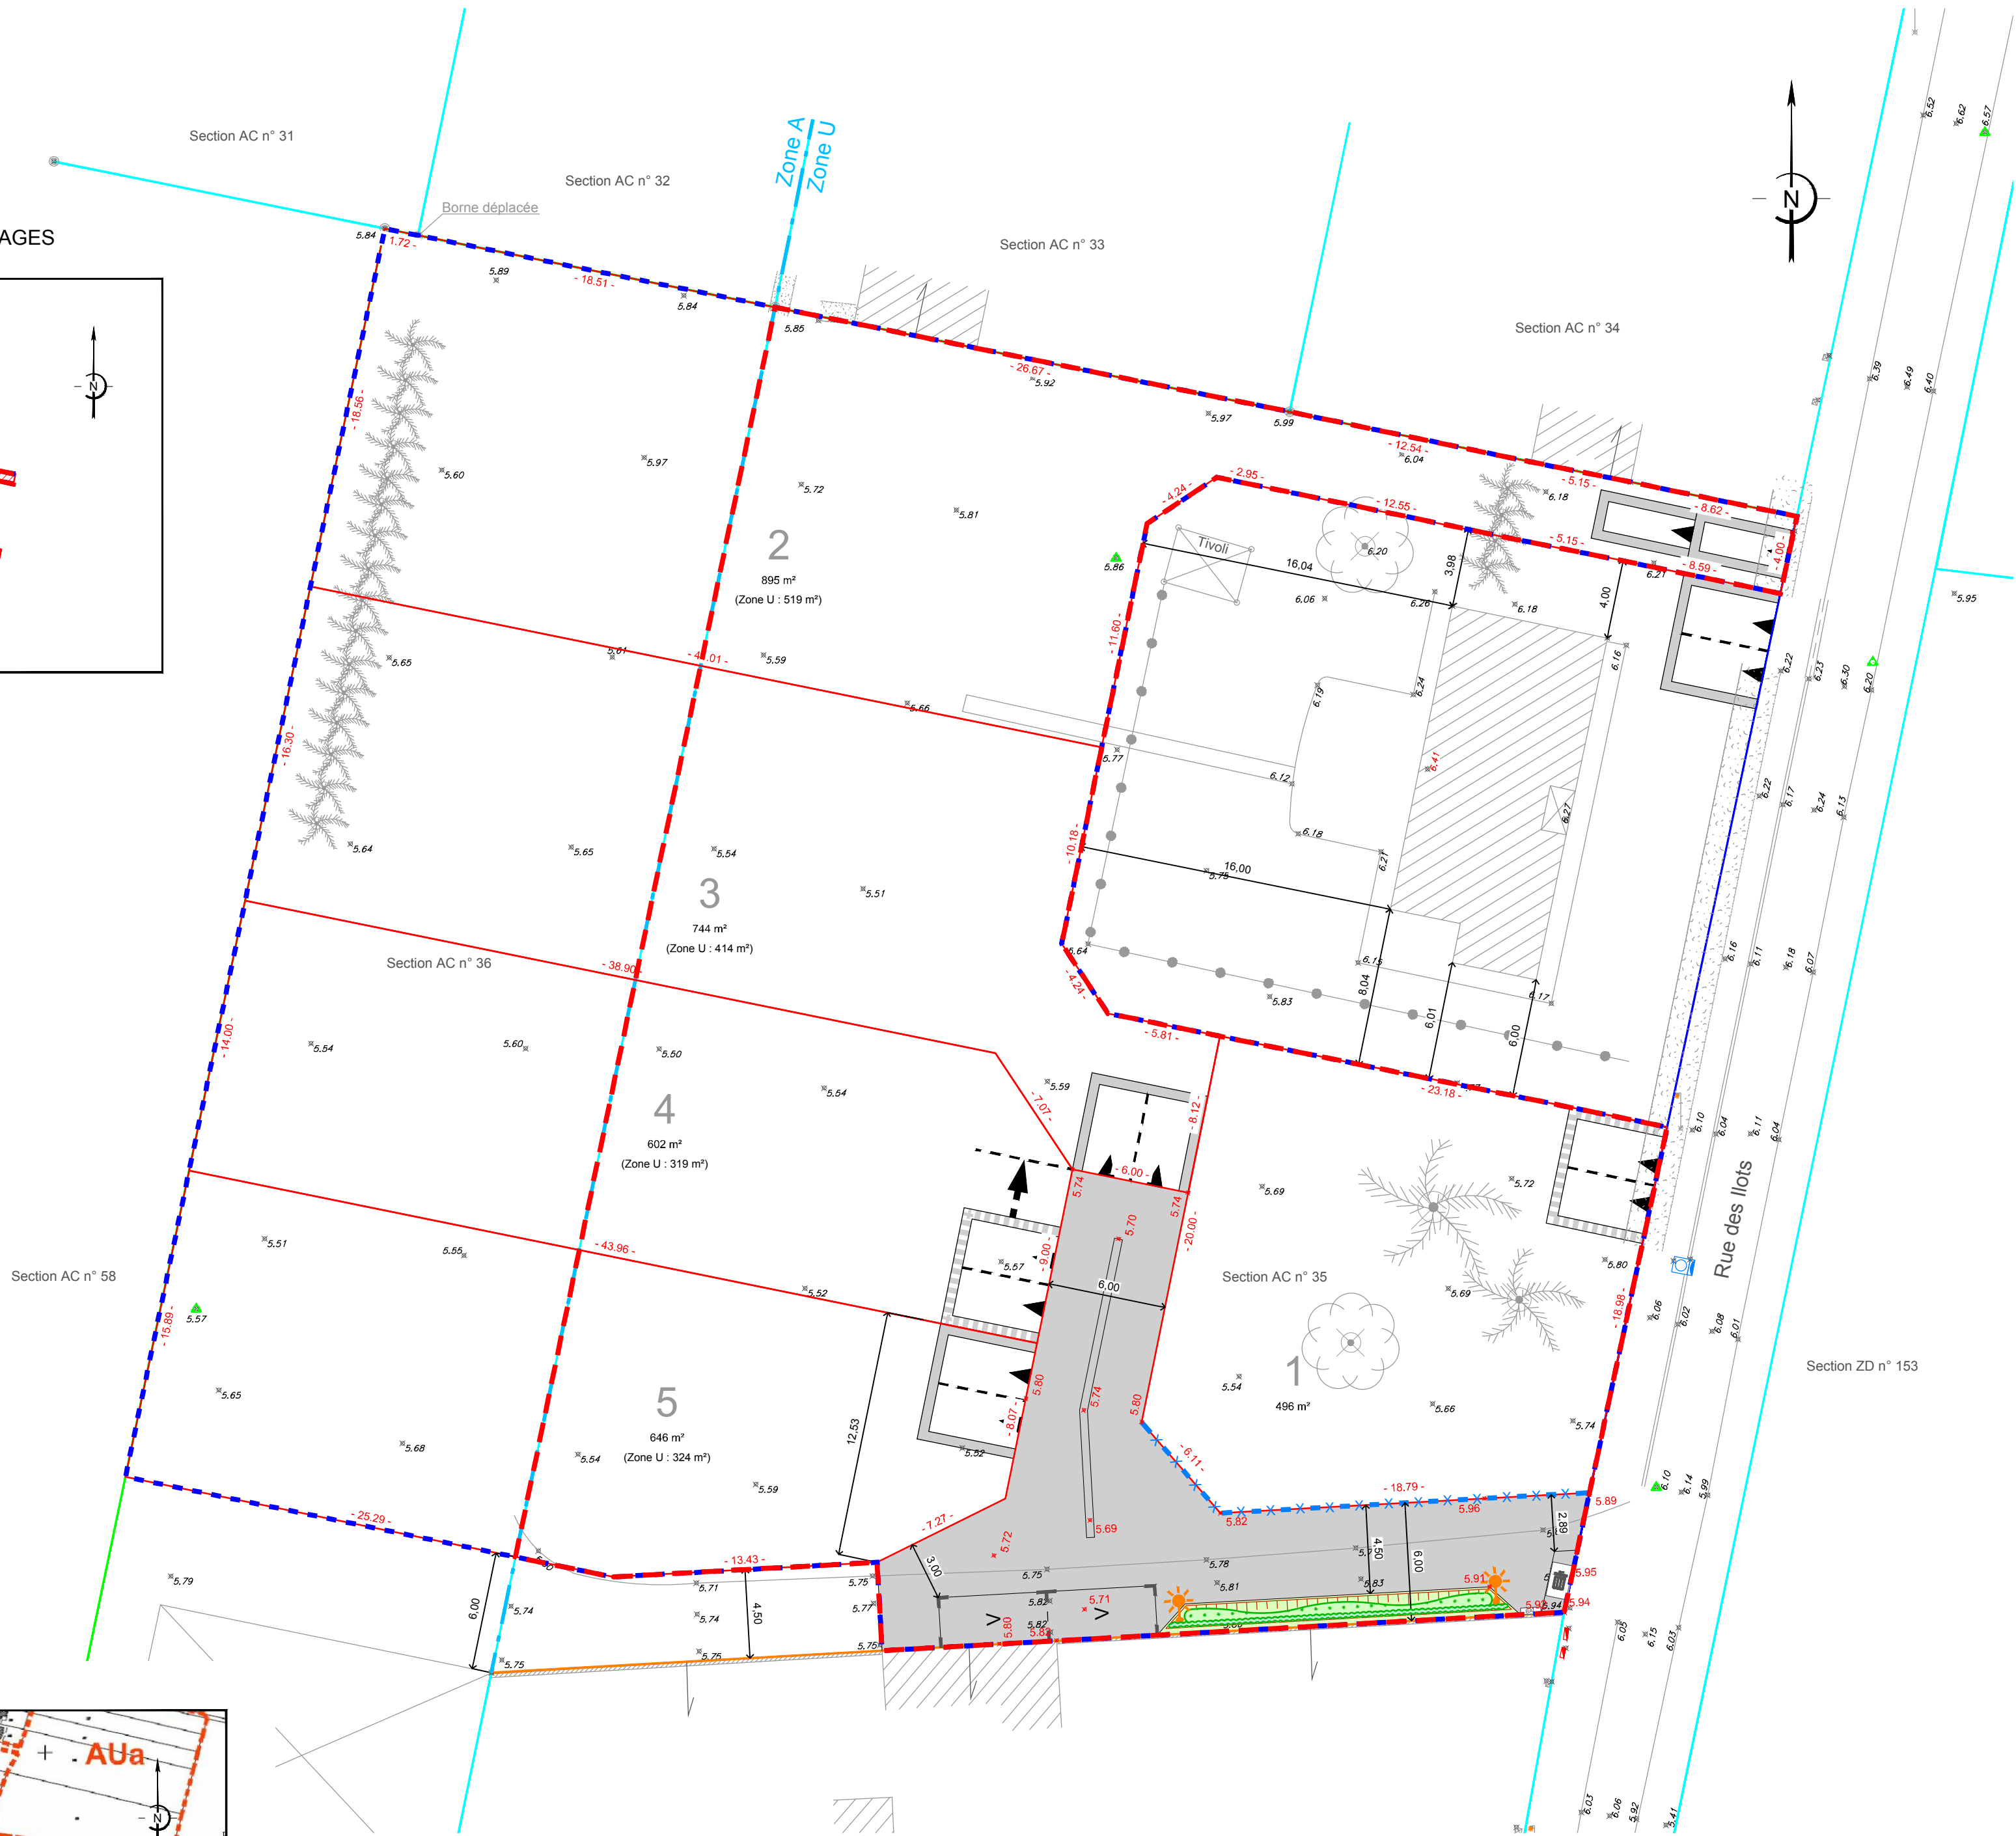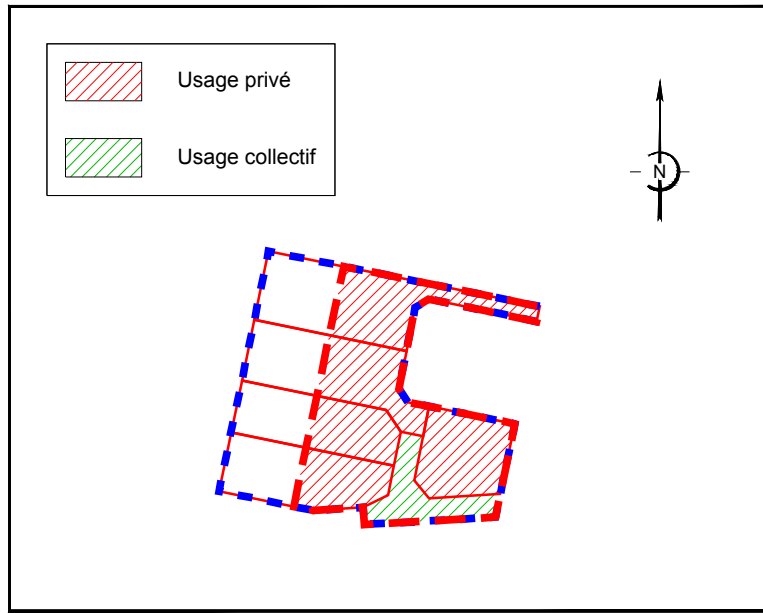

AMÉNAGEMENT

- Emprise du Permis d'Aménager
- Emprise de l'opération
- Limite parcelle
- Numéro parcelle
- Surface parcelle
- Cotation parcelle
- Candélabre
- Aire de présentation des ordures ménagères
- Boîtes aux lettres
- Marquage au sol en pavés
- Noue
- Revêtement de surface

STATIONNEMENT ET ACCÈS

- Accès véhicules interdit
- Deux places de stationnement fixes non closes (Largeur : 6 m - Profondeur : 5 m)
- Deux places de stationnement non fixes non closes (Largeur : 6 m - Profondeur : 5 m)
- Translation admise des places de stationnement non fixes non closes
- Place de stationnement fixe non close (Largeur : 2,50 m - Profondeur : 5 m)
- Place de stationnement visiteurs

VÉGÉTATION

- Zone engazonnée
- Plantes hydrophiles
- Haie ornementale

NIVELLEMENT

- Cote altimétrique

Echelle graphique

