Commune de MIGNE-AUXANCES

Terrain cadastré : lieu-dit "La Galmanderie", section AH n°118(b)

DECA VRD
Bureau d'études- Maitre d'Oeuvre V.R.D
Jérôme MIGEON
20 route du Pont
86700 Anché
06 08 30 41 02 jeromemigeon@decavrd.fr

"Lotissement MOULINET"

PLAN DE VENTE DU LOT 2

Surface de Plancher maximale 424 m²

Echelle: 1/500

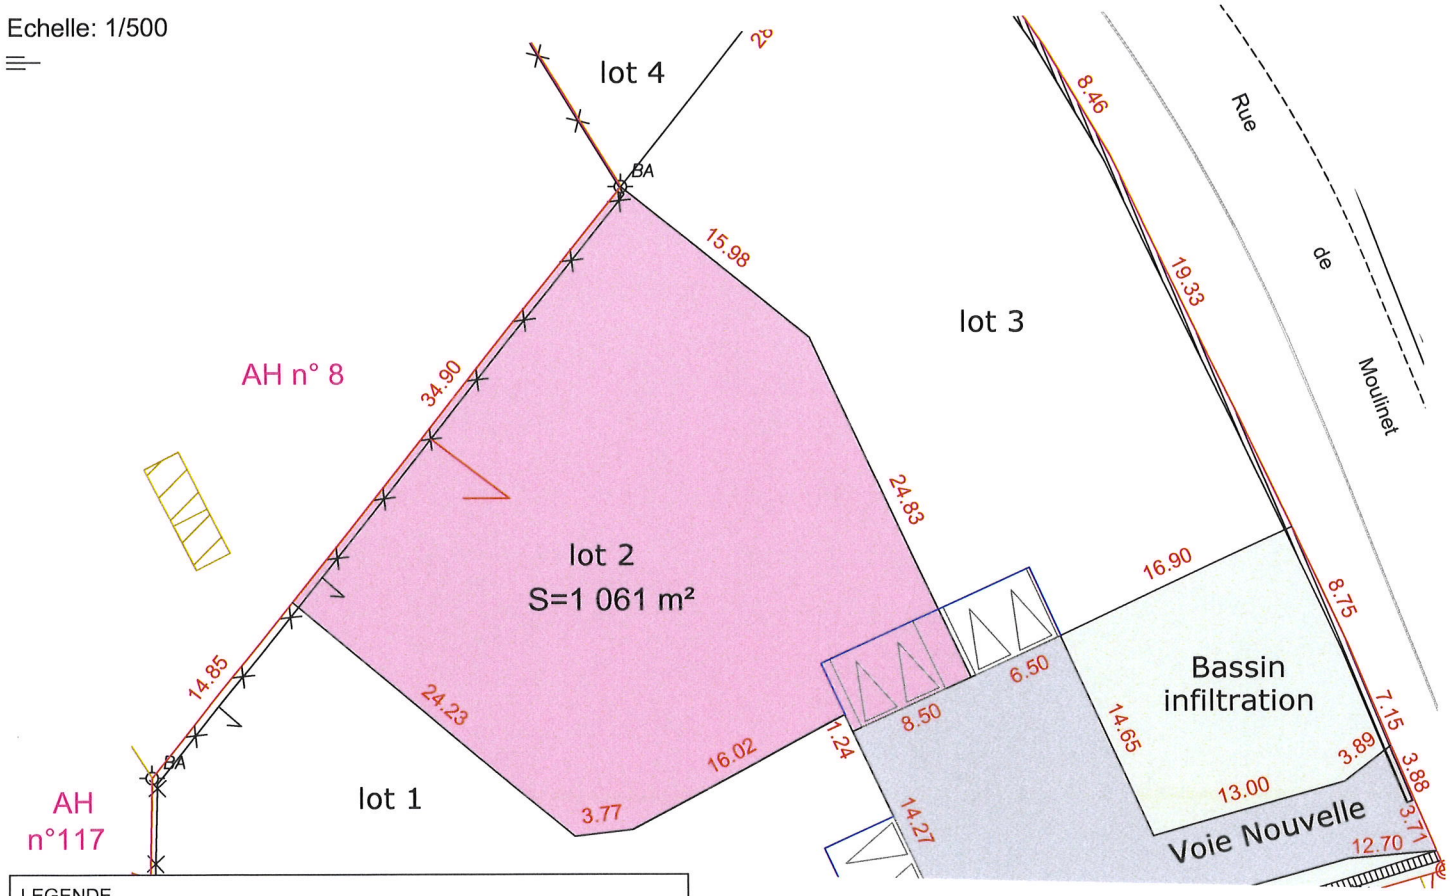

LEGENDE

- Limite de lot
- 16.00 Cotes de lot
- BA Borne ancienne
- BN Borne nouvelle
- Espace non clôturé
- Entrée de lot
- Limites du périmètre définies par les documents fonciers établis le 08/02/2024 par M. Valentin BODET, Géomètre-Expert à POITIERS n° d'archives 824007.
- Signe d'appartenance
- Mur
- Clôture
- Application fiscale issue du plan cadastral, non définie contradictoirement

Valentin BODET
Géomètre - Expert
24 rue de Bonneuil Matours
86000 POITIERS
Tél. 05 49 41 23 11

PLAN DE SITUATION :

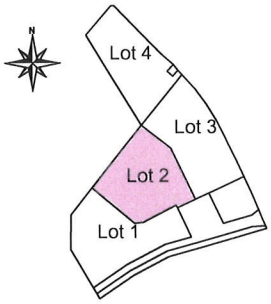

Notas : Découpage des lots, tracé des entrées et des zones constructibles à partir du plan informatique (0. Étage avec geo et rotation.dwg) transmis par M. MIGEON, société DECA VRD.
- Les contraintes architecturales et les servitudes mentionnées dans le règlement, sur le plan de composition du lotissement et sur le schéma des contraintes urbaines.
- Les distances sont indiquées en mètres et elles sont mesurées à l'horizontales.
- Les cotes et les superficies ne seront valables, qu'après bornage définitif.

Dossier : 824007 - VB/TE	SELARL BRANLY-LACAZE 24 rue de Bonneuil Matours 86000 Poitiers Tel : 05-49-41-23-11 poitiers@branly-lacaze.com	Géomètres - Experts Fonciers SELARL BRANLY-LACAZE
Date : 23/04/2024		