


Emplacement poubelles

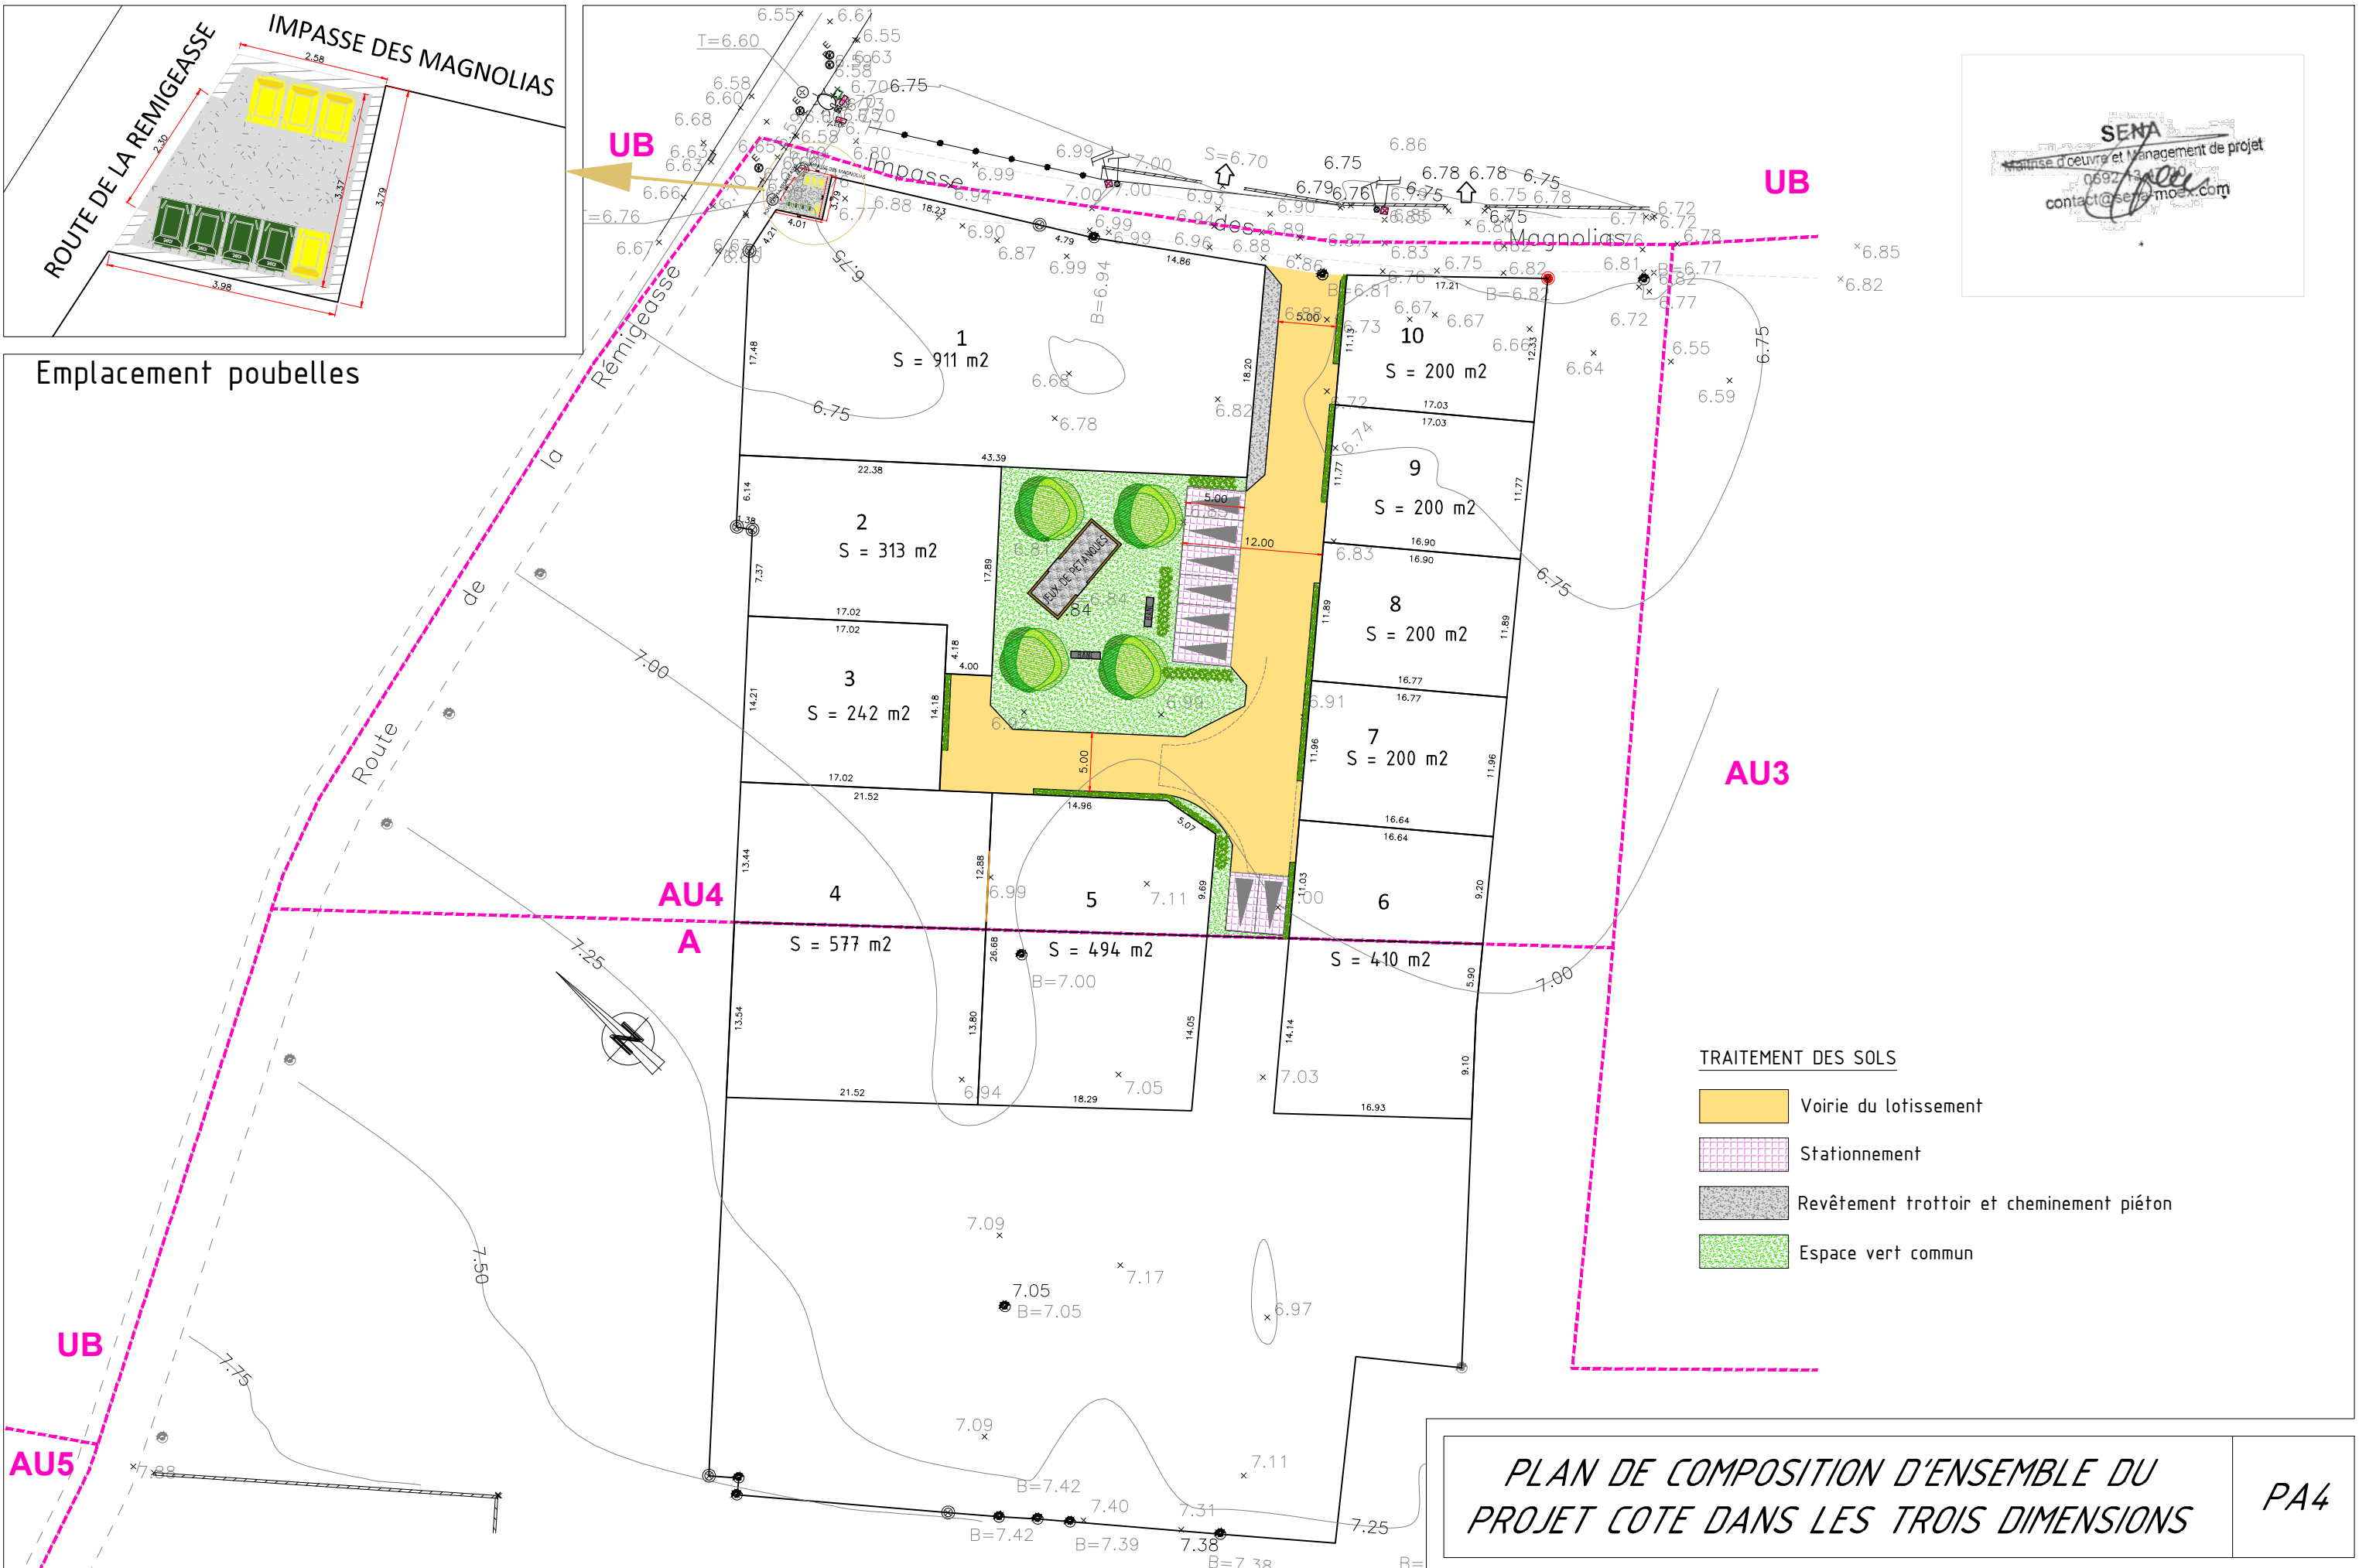

- TRAITEMENT DES SOLS**
- Voirie du lotissement
 - Stationnement
 - Revêtement trottoir et cheminement piéton
 - Espace vert commun

PLAN DE COMPOSITION D'ENSEMBLE DU PROJET COTE DANS LES TROIS DIMENSIONS

PA4

CAP-C - 29 rue Martin Luther King - 97441 Sainte Suzanne
Tél : 0262 50 40 66